E L Ő T E R J E S Z T É S

16.

A Képviselő–testület 2024. november 20-i soros ülésére
a KAP-RD43-1-24 jelű pályázat tervezési költségének tárgyában

Tisztelt Képviselő-testület!

A KAP-RD43-1-24 jelű, „Külterületi utak fejlesztése" című felhívásra várhatóan 2024. december 3-tól lehet pályázatot benyújtani. A pályázat helyi külterületi utak építésére, felújítására biztosít lehetőséget, 95%-os támogatási intenzitás mellett. A maximálisan igényelhető támogatási összeg 150.000.000 Ft.
Önkormányzatunk az Alkotmány utca és a Béke utca közötti burkolatlan szakaszt, (059 és 063 hrsz.), valamint a 67-es majorba vezető (091, 094 és 2840 hrsz.) külső földutat vonná be a projektbe.

Amennyiben a Képviselő-testület úgy dönt, hogy él a pályázati lehetőséggel, a támogatási kérelemhez szükséges csatolni az építészeti-műszaki tervdokumentációt. Az igényelni kívánt támogatási összeg is a tervdokumentáció alapján határozható meg.Ennek elkészítésére három cégtől kértünk árajánlatot, a legkedvezőbbeta KÖVIMET Kft adta. A társaság tervezési díja bruttó 2.794.000 Ft, ami a komplett tervdokumentáció elkészítését és az engedélyeztetési eljárás lefolytatását foglalja magában.

A támogatási kérelem benyújtása esetén a projekt előkészítési és a projektmenedzsmenti feladatok ellátásra további beszerzési eljárás lefolytatása szükséges.

Kérem a Tisztelt Képviselő-testületet, hogy az előterjesztést tárgyalja meg és hozza meg döntését.

Határozati javaslat

Mezőkovácsháza Város Önkormányzatának Képviselő-testülete a **KAP-RD43-1-24 számú**, „Külterületi utak fejlesztése" megnevezésű pályázat beadásához szükséges tervdokumentációelkészítésre vállalkozási szerződést köt a legkedvezőbb árajánlatot adó KÖVIMET Kft.-vel
A tervezés díjárabruttó 2.794.000.- Ft összeget biztosít a fejlesztési célú tartalék terhére.
Az erre vonatkozó szerződés megkötésére felhatalmazza a polgármestert.

Határidő: szerződéskötésre: azonnal
Felelős: Farkas Norbert polgármester

Mezőkovácsháza, 2024. november 12.

Farkas Norbert
polgármester

Az előterjesztést készítette:	Matkócsik Fruzsina pályázati referens
Az előterjesztést áttanulmányozta és felülvizsgálta:	Dr. Szilbereisz Edit jegyző Ágostonné Dohányos Ivett költségvetési irodavezető Sóki Zoltán műszaki irodavezető
Az előterjesztést tárgyalta:	Mindkét Bizottság
Melléklet:	3 dbárajánlat, Térképek
Előterjesztéshez meghívott:	-
Döntésről kivonattal értesül:	-
Döntéshozatal:	Egyszerű többség

Árajánlat

Árajánlat kérő:

Név:	**Mezőkovácsháza Városi Önkormányzata**
Cím:	5800 Mezőkovácsháza, Árpád utca 176.
Adóazonosító jel (adószám)	15725228-2-04

Az ajánlatkérés tárgya:

Külterületi utak fejlesztése, KAP-RD43-1-24 kódszámú felhívás

- Komplett tervezés és engedélyeztetési eljárás lefolytatása, ÉNGY költségvetés készítése
- A megvalósítási helyszíne:
  1. 5800 Mezőkovácsháza, külterület 094. hrsz; 091. hrsz; 2840. hrsz külterületi zártkert.
  2. 5800 Mezőkovácsháza, külterület 059. hrsz; 063. hrsz;
- Új, mezőgazdasági burkolt utak építése

Árajánlat adó:

Név:	**KÖVIMET Mérnöki Tervező és Szolgáltató Kft.**
Cím:	5600 Békéscsaba, Szabadság tér 8. I. emelet 2. ajtó
Adóazonosító jel (adószám)	24648402-2-04

Az ajánlatkérésben rögzített feltételeket megvizsgáltam, azokat elfogadom és azoknak megfelelően ajánlatot teszek az alábbi áron:

Árajánlat:

Feladat	Árajánlat
Külterületi burkolt utak építésének tervezése és engedélyeztetése Mezőkovácsháza Külterület 094. hrsz; 091. hrsz; 2840. hrsz külterületi zártkert, valamint 059. hrsz; 063. hrsz; ingatlanokon	nettó 2.200.000.-Ft + 594.000.-Ft ÁFA = bruttó 2.794.000.-Ft

Alulírott ajánlattevő nyilatkozom, hogy ajánlatomat az ajánlattételi határidő lejártától számított 60. napig fenntartom.

Tudomásul veszem, hogy Ajánlatkérő fedezet hiányában fenntartja annak jogát, hogy az eljárást eredménytelennek nyilváníthatja. Ezzel kapcsolatban ajánlattevőként semmilyen kártérítéssel nem fordulok ajánlatkérő felé.

2024. november 7.

KÖVIMET Mérnöki, Tervező és Szolgáltató Kft.
Közlekedési- és Vízilétesítmények
Műszaki Ellenőrzése, Tervezése
5600 Békéscsaba, Szabadság tér 8. I./2
Cégjegyzékszám: 04-09-012555
Adószám: 24648402-2-04
Bankszámlaszám: 11733003-20115302

.....

ajánlattevő

Árajánlat

Árajánlat kérő:

Név:	**Mezőkovácsháza Városi Önkormányzata**
Cím:	5800 Mezőkovácsháza, Árpád utca 176.
Adóazonosító jel (adószám)	15725228-2-04

Az ajánlatkérés tárgya:

Külterületi utak fejlesztése, KAP-RD43-1-24 kódszámú felhívás

- Komplett tervezés és engedélyeztetési eljárás lefolytatása, ÉNGY költségvetés készítése
- A megvalósítási helyszíne:
  1. 5800 Mezőkovácsháza, külterület 094. hrsz; 091. hrsz; 2840. hrsz külterületi zártkert.
  2. 5800 Mezőkovácsháza, külterület 059. hrsz; 063. hrsz;
- Új, mezőgazdasági burkolt utak építése

Árajánlat adó:

Név:	**BÉKÉS ÚTTERV Mérnöki Iroda Kft.**
Cím:	5600 Békéscsaba, Bartók Béla út 7. I. emelet 8.
Adóazonosító jel (adószám)	24181475-2-04

Az ajánlatkérésben rögzített feltételeket megvizsgáltam, azokat elfogadom és azoknak megfelelően ajánlatot teszek az alábbi áron:

Árajánlat:

Feladat	Árajánlat
Külterületi burkolt utak építésének tervezése és engedélyeztetése Mezőkovácsháza Külterület 094. hrsz; 091. hrsz; 2840. hrsz külterületi zártkert, valamint 059. hrsz; 063. hrsz; ingatlanokon	nettó 2.750.000.-Ft + 742.500.-Ft ÁFA = bruttó 3.492.500.-Ft

Alulírott ajánlattevő nyilatkozom, hogy ajánlatomat az ajánlattételi határidő lejártától számított 60. napig fenntartom.

Tudomásul veszem, hogy Ajánlatkérő fedezet hiányában fenntartja annak jogát, hogy az eljárást eredménytelennek nyilváníthatja. Ezzel kapcsolatban ajánlattevőként semmilyen kártérítéssel nem fordulok ajánlatkérő felé.

2024. november 7.

BÉKÉS ÚTTERV Mérnöki Iroda Kft.
5600 Békéscsaba, Bartók B.út 7. 1/8.
Adószám: 24181475-2-04
Cégjegyzékszám: 04-09-012119
Bsz.: 53900052-13009535

.....

ajánlattevő

Árajánlat

Árajánlat kérő:

Név:	**Mezőkovácsháza Városi Önkormányzata**
Cím:	5800 Mezőkovácsháza, Árpád utca 176.
Adóazonosító jel (adószám)	15725228-2-04

Az ajánlatkérés tárgya:

Külterületi utak fejlesztése, KAP-RD43-1-24 kódszámú felhívás

- Komplett tervezés és engedélyeztetési eljárás lefolytatása, ÉNGY költségvetés készítése
- A megvalósítási helyszíne:
  1. 5800 Mezőkovácsháza, külterület 094. hrsz; 091. hrsz; 2840. hrsz külterületi zártkert.
  2. 5800 Mezőkovácsháza, külterület 059. hrsz; 063. hrsz;
- Új, mezőgazdasági burkolt utak építése

Árajánlat adó:

Név:	**Gyulai Köz-Terv Tervező és Kivitelező Kft.**
Cím:	5700 Gyula, Székely A. u. 1/4.
Adóazonosító jel (adószám)	23972944-2-04

Az ajánlatkérésben rögzített feltételeket megvizsgáltam, azokat elfogadom és azoknak megfelelően ajánlatot teszek az alábbi áron:

Árajánlat:

Feladat	Árajánlat
Külterületi burkolt utak építésének tervezése és engedélyeztetése Mezőkovácsháza Külterület 094. hrsz; 091. hrsz; 2840. hrsz külterületi zártkert, valamint 059. hrsz; 063. hrsz; ingatlanokon	nettó 2.600.000.-Ft + 702.000.-Ft ÁFA = bruttó 3.302.000.-Ft

Alulírott ajánlattevő nyilatkozom, hogy ajánlatomat az ajánlattételi határidő lejártától számított 60. napig fenntartom.

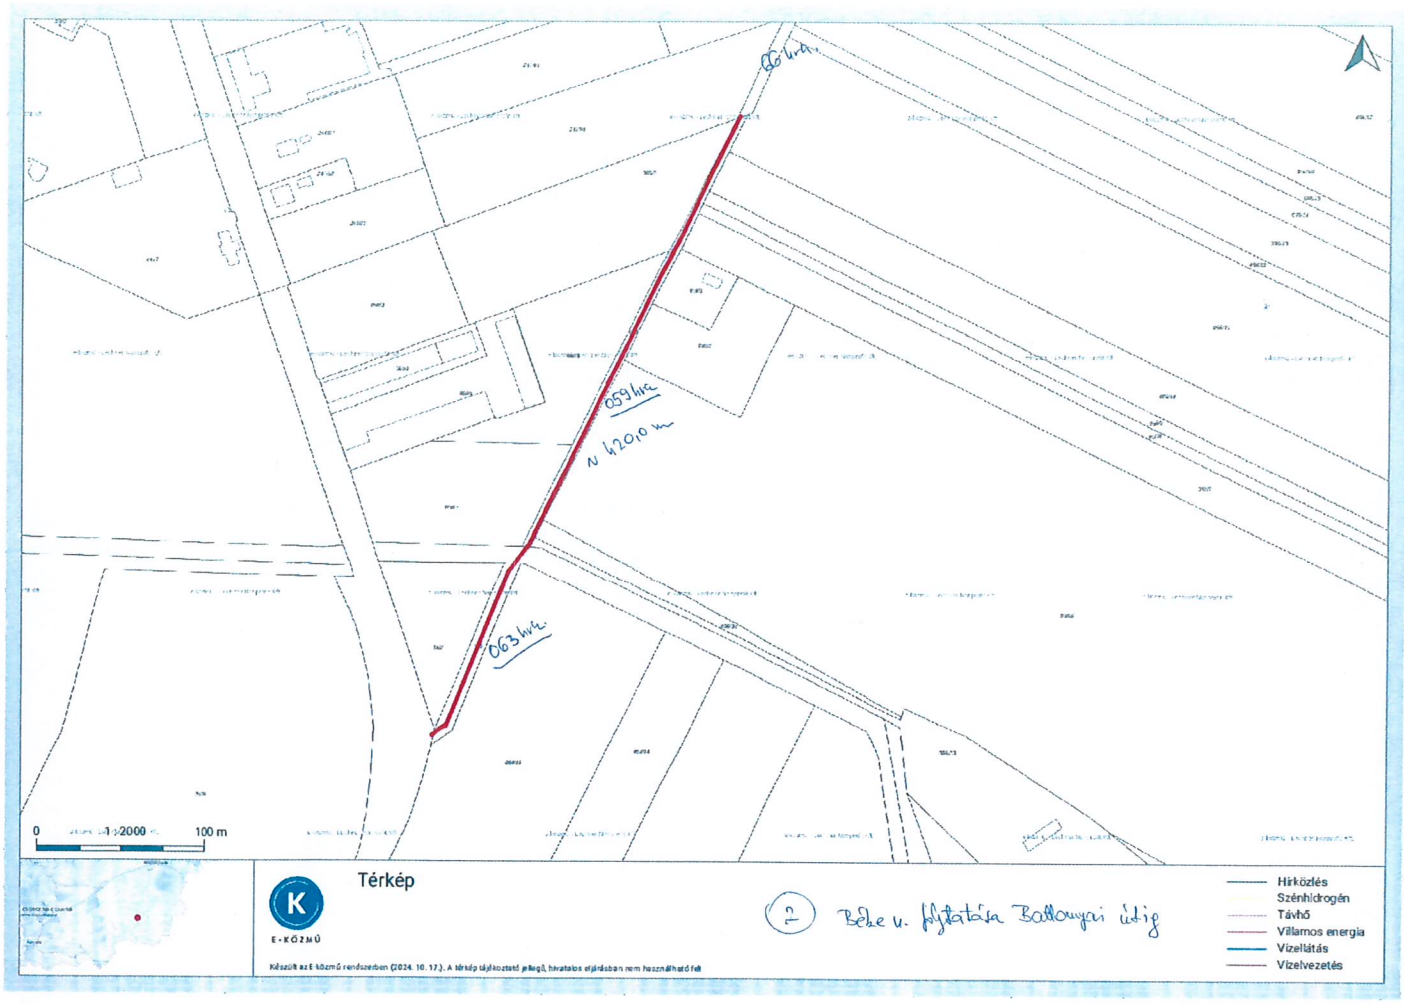
Tudomásul veszem, hogy Ajánlatkérő fedezet hiányában fenntartja annak jogát, hogy az eljárást eredménytelennek nyilváníthatja. Ezzel kapcsolatban ajánlattevőként semmilyen kártérítéssel nem fordulok ajánlatkérő felé.

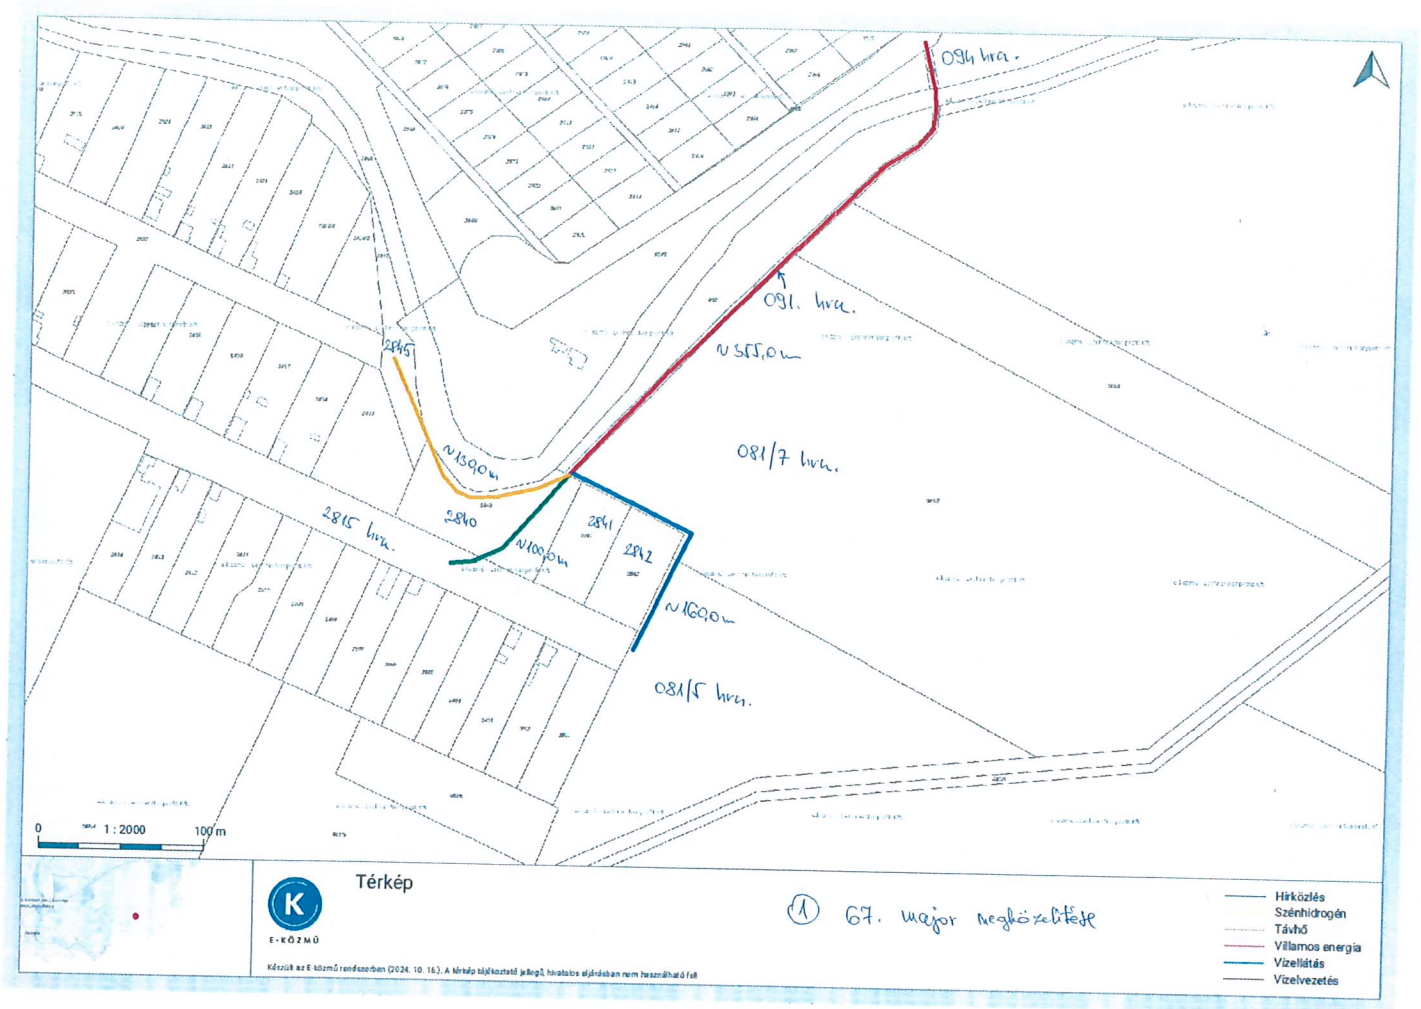
2024. november 7.

GYULAI KÖZ-TERV KFT.
5700 Gyula, Székely A. u. 1/4. Pf. 93.
Adószám: 23972944-2-04
Cégjegyzékszám: 04-09-011817
Bankszámlaszám: 11743027-20006048

.....

ajánlattevő


0,66 hrsz.
0,59 hrsz.
N 42010 m
0,63 hrsz.
0
1:2000
100 m
Térkép
E-KŐZMŰ
Készült az E.ON Közmű rendszerben (2024. 10. 17.). A térkép tájékoztató jellegű, hivatalos eljárásban nem használható fel.
(2) Béke u. folytatása Ballagyai útig
Hírközlés
Szénhidrogén
Távhő
Villamos energia
Vízellátás
Vízelvezetés


094 hrsz.
091. hrsz.
~355,0 m
2845
~139,0 m
2840
2845 hrsz.
~100,0 m
2841
2842
~160,0 m
081/7 hrsz.
081/5 hrsz.
0
1 : 2000
100 m
Térkép
E-KÖZMŰ
Készült az E-közmű rendszerben (2024. 10. 16.). A térkép tájékoztató jellegű, hivatalos eljárásban nem használható fel
① 67. major megközelítése
Hírközlés
Szénhidrogén
Távhő
Villamos energia
Vízellátás
Vízelvezetés

2847 hrsz.