E L Ő T E R J E S Z T É S

a Képviselő-testület 2022. február 3-i ülésére
Önkormányzati feladatellátást szolgáló fejlesztésre pályázat benyújtása tárgyában

Tisztelt Képviselő-testület!

A helyi önkormányzatokért felelős miniszter az államháztartásért felelős miniszter egyetértésével 2022. évben is pályázatot hirdetett **Önkormányzati feladatellátást szolgáló fejlesztések** tárgyában, melynek keretében az – alábbi - alcélok egyikére vissza nem térítendő, de saját erős költségvetési támogatás igényelhető. A támogatás maximális mértéke az adóerő-képessége alapján a) alcél esetén 85%, azaz 15%-os önrészt az önkormányzatnak kell biztosítani, b) és c) alcél esetében 75 %, azaz 25 %-os önrészt kell az önkormányzatnak biztosítania.

Pályázati alcélok:
a) Kötelező önkormányzati feladatot ellátó intézmények fejlesztése, felújítása (a továbbiakban: intézményfejlesztés)
aa) Meglévő, bölcsődei ellátást nyújtó intézmény épületének vagy helyiségének – kapacitásbővítéssel nem járó – infrastrukturális fejlesztése, felújítása
ab) 70%-os kapacitás kihasználtságot meghaladó óvodai nevelést végző intézmény infrastrukturális fejlesztése, felújítása, belső átalakítása (a továbbiakban: óvodafejlesztés)
ac) Egészségügyi alapellátást szolgáló (háziorvosi, házi gyermekorvosi ellátás, védőnői szolgálat, fogorvosi alapellátás) épület vagy helyiség infrastrukturális fejlesztése, felújítása (a továbbiakban: egészségügyi fejlesztés)
ad) Közös önkormányzati hivatal székhelyének infrastrukturális fejlesztése, felújítása (a továbbiakban: hivatal fejlesztés)
b) Óvodai, iskolai és utánpótlás sport infrastruktúra-fejlesztés, sportlétesítmény felújítása, vagy új létrehozása (a továbbiakban: sportfejlesztés)
c) Belterületi utak, járdák, hidak felújítása

Maximálisan igényelhető támogatás összege
a) 40.000.000 Ft
b) 20.000.000 Ft
c) 20.000.000 Ft (10 000 fő lakosságszám alatti települések)

A pályázat benyújtása, illetve elektronikus feltöltésének lezárása 2022. február 4.

A legnagyobb felújítási igény továbbra is az útfelújítások iránt jelentkezik. A korábbi felújításokhoz szervesen csatlakozó és csak útalappal rendelkező két szakasz férhet bele az ez évi pályázati keretbe. A Kossuth utca végén és a Bem utcán lévő útalapok aszfaltozással történő lezárása oldható meg a pályázható keretből.

Kérem, hogy a testület az előterjesztést vitassa meg és hozza meg döntését.

Határozati javaslat:

Mezőkovácsháza Város Önkormányzatának Képviselő-testülete a helyi önkormányzatokért felelős miniszter által az államháztartásért felelős miniszter egyetértésével kiírt az *„Önkormányzati feladatellátást szolgáló fejlesztések támogatására”* megnevezésű pályázat c) alcéljára (belterületi utak, járdák, hidak felújítására) 18.297.525.- Ft támogatási összegre (75 %) pályázatot nyújt be.
A beruházás teljes költsége 24.396.700.- Ft.
A pályázat megvalósításához szükséges 6.099.175.- Ft (25 %) összegű önerő fedezetét nyertes pályázat esetén a 2022. évi költségvetésben biztosítja.

A pályázatban megvalósításra kijelöli a Mezőkovácsháza, belterület Fáy utca burkolatának aszfaltozással történő felújítását a József A. utca és a Petőfi utca közötti szakaszon az 568/3. hrsz. alatti ingatlanon.

Határidő: a pályázat benyújtására: 2022. február 4.
Felelős: Csepreghy Elemér polgármester


Mezőkovácsháza, 2022. január 25.

Csepreghy Elemér
polgármester

Az előterjesztést készítette:	Sóki Zoltán műszaki irodavezető
Az előterjesztést áttanulmányozta és felülvizsgálata:	Dr. Szilbereisz Edit jegyző Ágostonné Dohányos Ivett költségvetési irodavezető
Az előterjesztést tárgyalta:	Pénzügyi és Városfejlesztési Bizottság
Melléklet:	1 db Útfelújítások helyszínrajzai
Előterjesztéshez meghívott:	-
Meghívott önszerveződő csoportok:	-
Döntésről kivonattal értesül:	-
Döntéshozatal:	Egyszerű többség



Építési beruházás: Meglévő útburkolat felújítása Mezőkovácsháza, Fáy utca 568/3. hrsz.	Rajz megnevezése: Térképvázlat	Rajzszám: Ú - 1	
	Dátum: 2022. január 24.	Méretarány: M = 1 : 5000	
Építtető: Mezőkovácsháza Város Önkormányzata Mezőkovácsháza, Árpád u. 176. sz.	Tervező: Polaris Duo Bt. 5630 Békés, Fekete-Körös sor 15. Pozvászai Pál tervező 04-323		

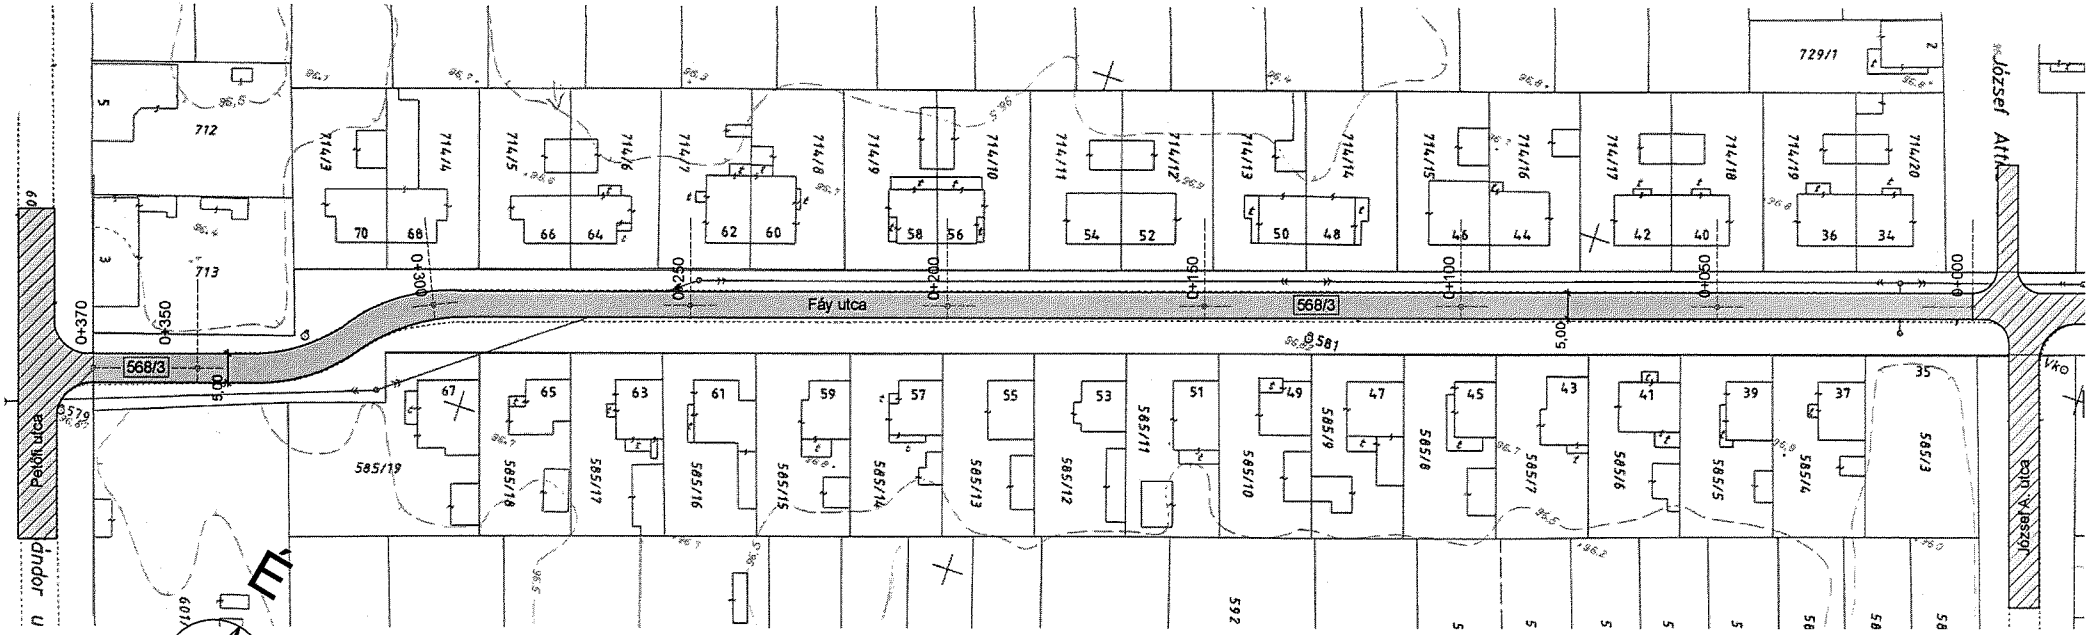

Meglévő
burkolt úttest
(felújítással nem érintett)

Aszfaltozással érintett helyrajzi számok
(meglévő felújítandó útburkolat)
Mezőkovácsháza, belterület
Fáy utca: 568/3. hrsz.

Építési tevékenység: Meglévő útburkolat felújítása Mezőkovácsháza, Fáy utca 568/3. hrsz.	Rajz megnevezése: Helyszínrajz	Rajzszám: U-2
	Dátum: 2022. január 24.	Méretarány: M = 1 : 1000
Építtető: Mezőkovácsháza Város Önkormányzata Mezőkovácsháza, Árpád u. 176. sz.	Tervező: Polaris Duó Bt. 5630 Békés, Fekete-Körös sor 15. Povázsai Pál tervező 04-323	